


DOCUMENT NON CONTRACTUEL
L'ORGANISATEUR S'AUTORISE TOUTES
MODIFICATIONS

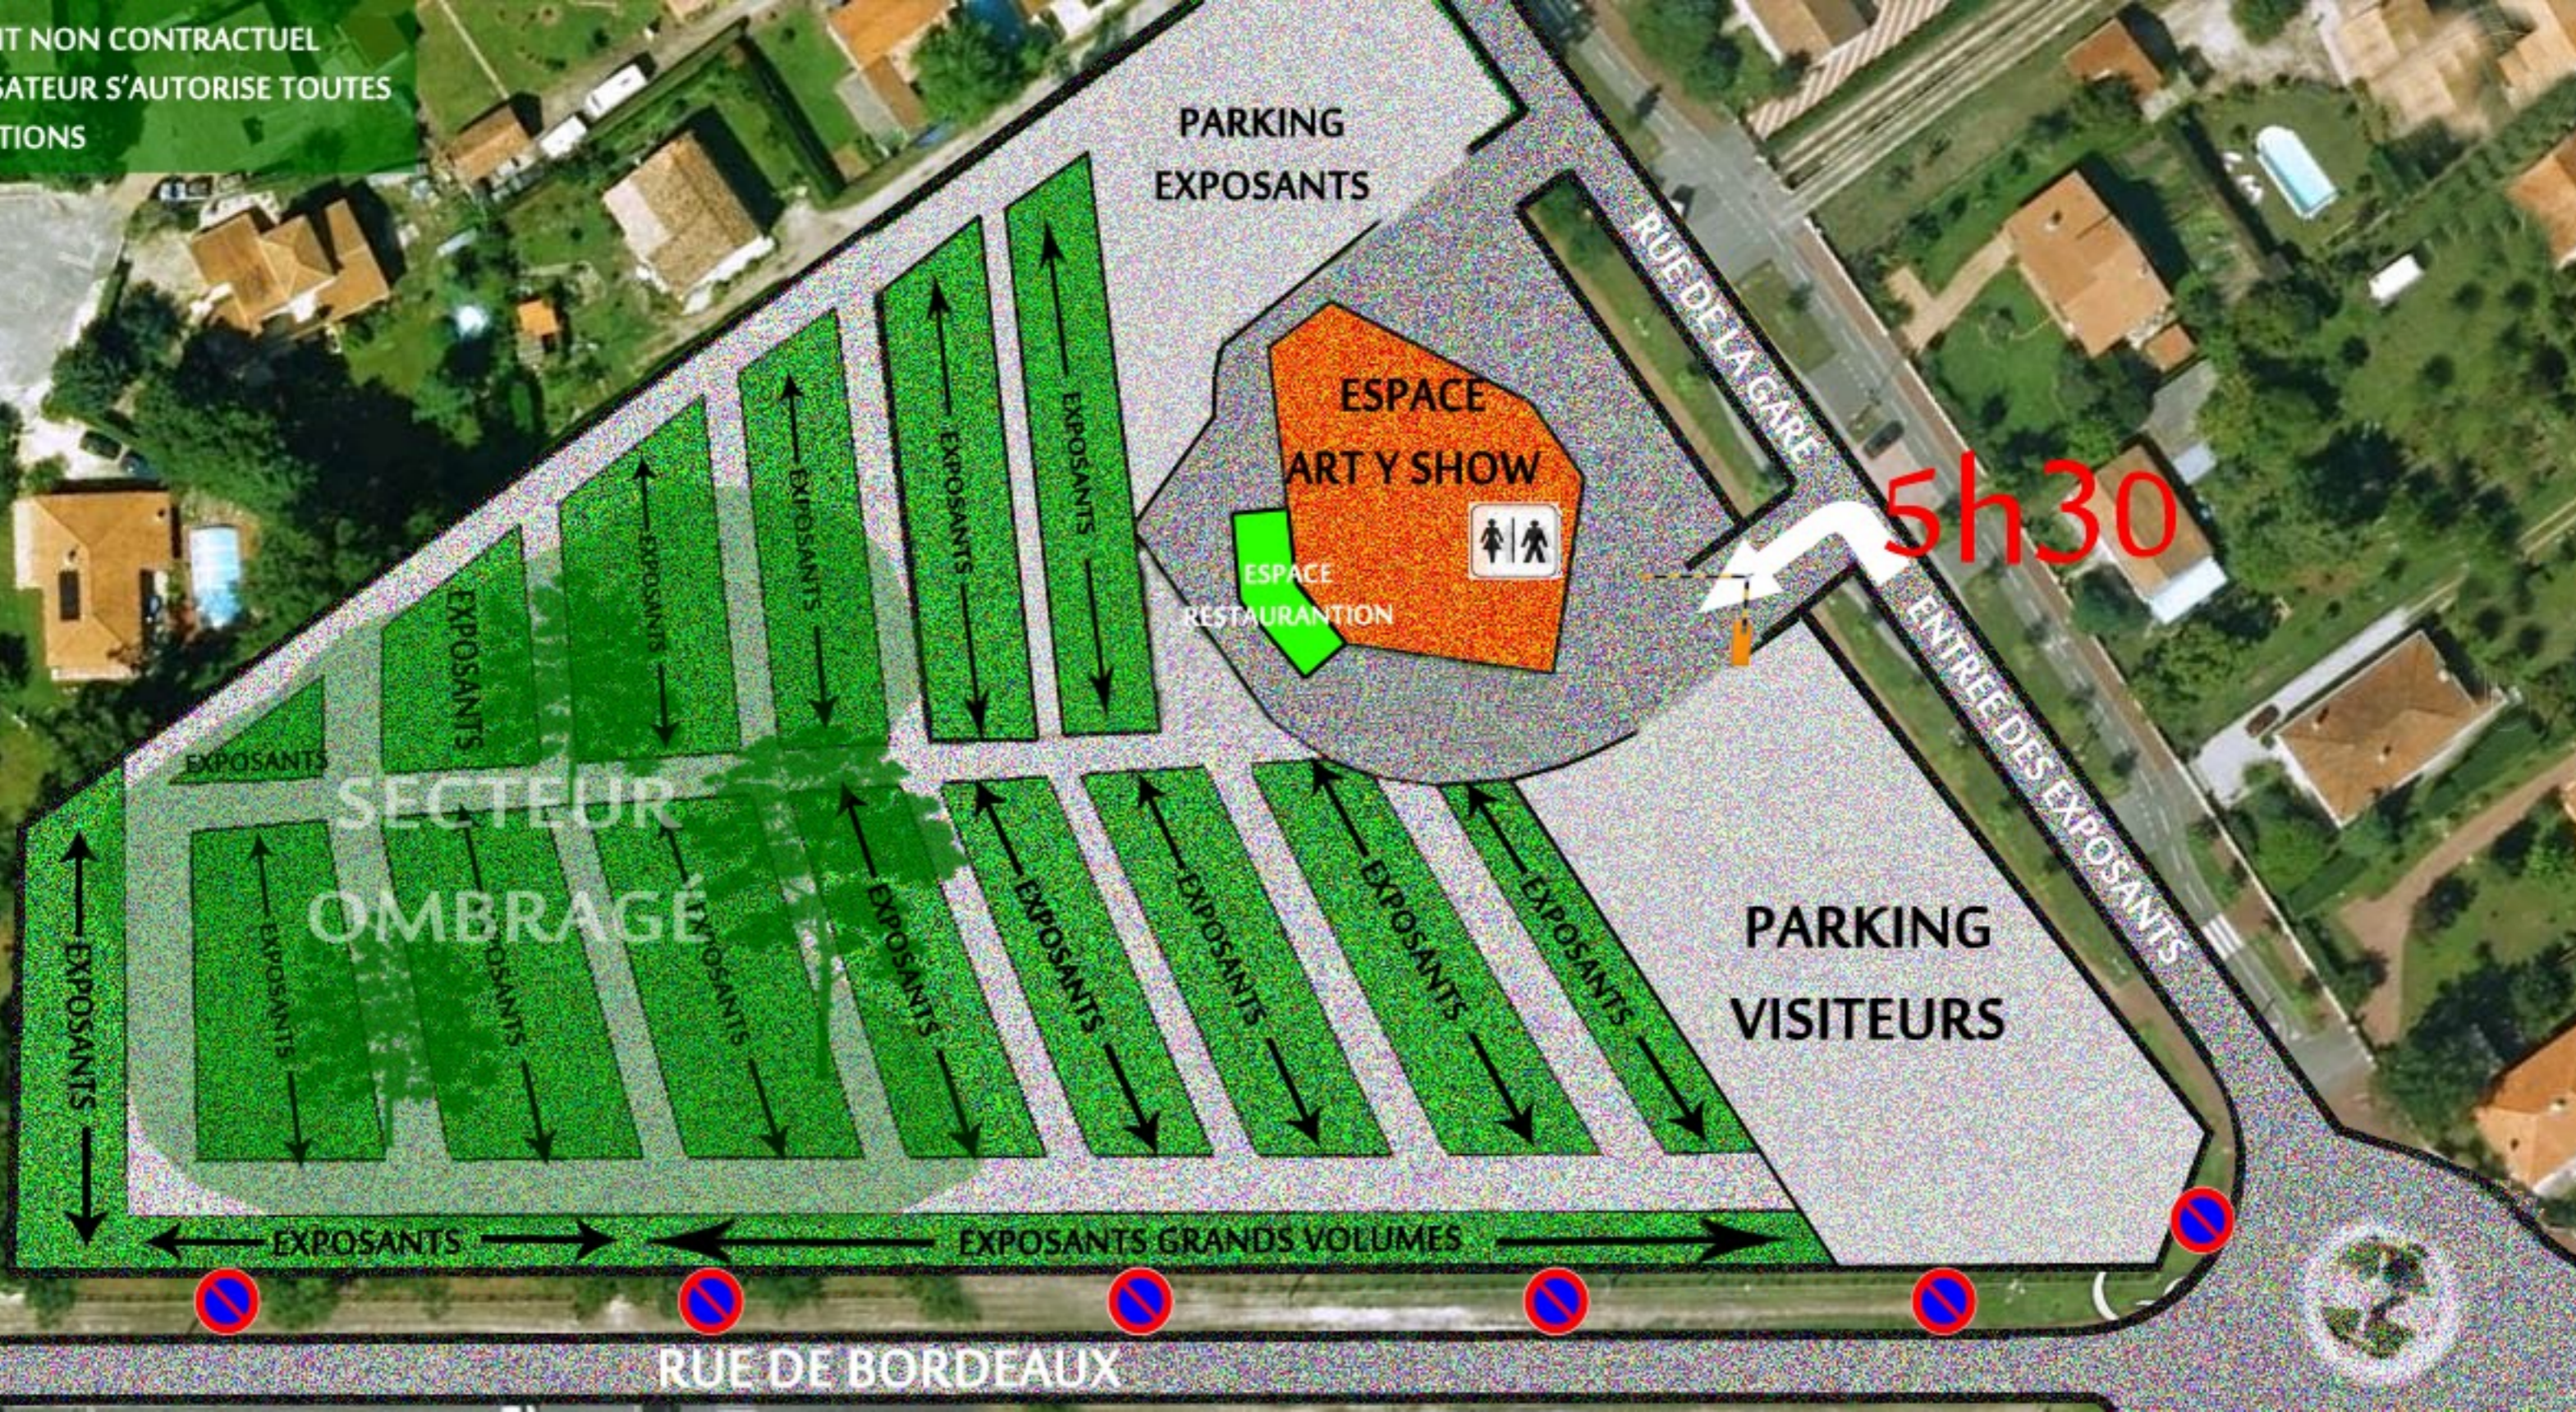

PARKING
EXPOSANTS

ESPACE
ART Y SHOW

ESPACE
RESTAURANTION

RUE DE LA GARE

5h30

ENTREE DES EXPOSANTS

PARKING
VISITEURS

SECTEUR
OMBRAGE

EXPOSANTS

EXPOSANTS

EXPOSANTS

EXPOSANTS

EXPOSANTS

EXPOSANTS

EXPOSANTS

EXPOSANTS

EXPOSANTS

EXPOSANTS

EXPOSANTS

EXPOSANTS

EXPOSANTS

EXPOSANTS

EXPOSANTS

EXPOSANTS

EXPOSANTS

EXPOSANTS

EXPOSANTS

EXPOSANTS GRANDS VOLUMES

RUE DE BORDEAUX